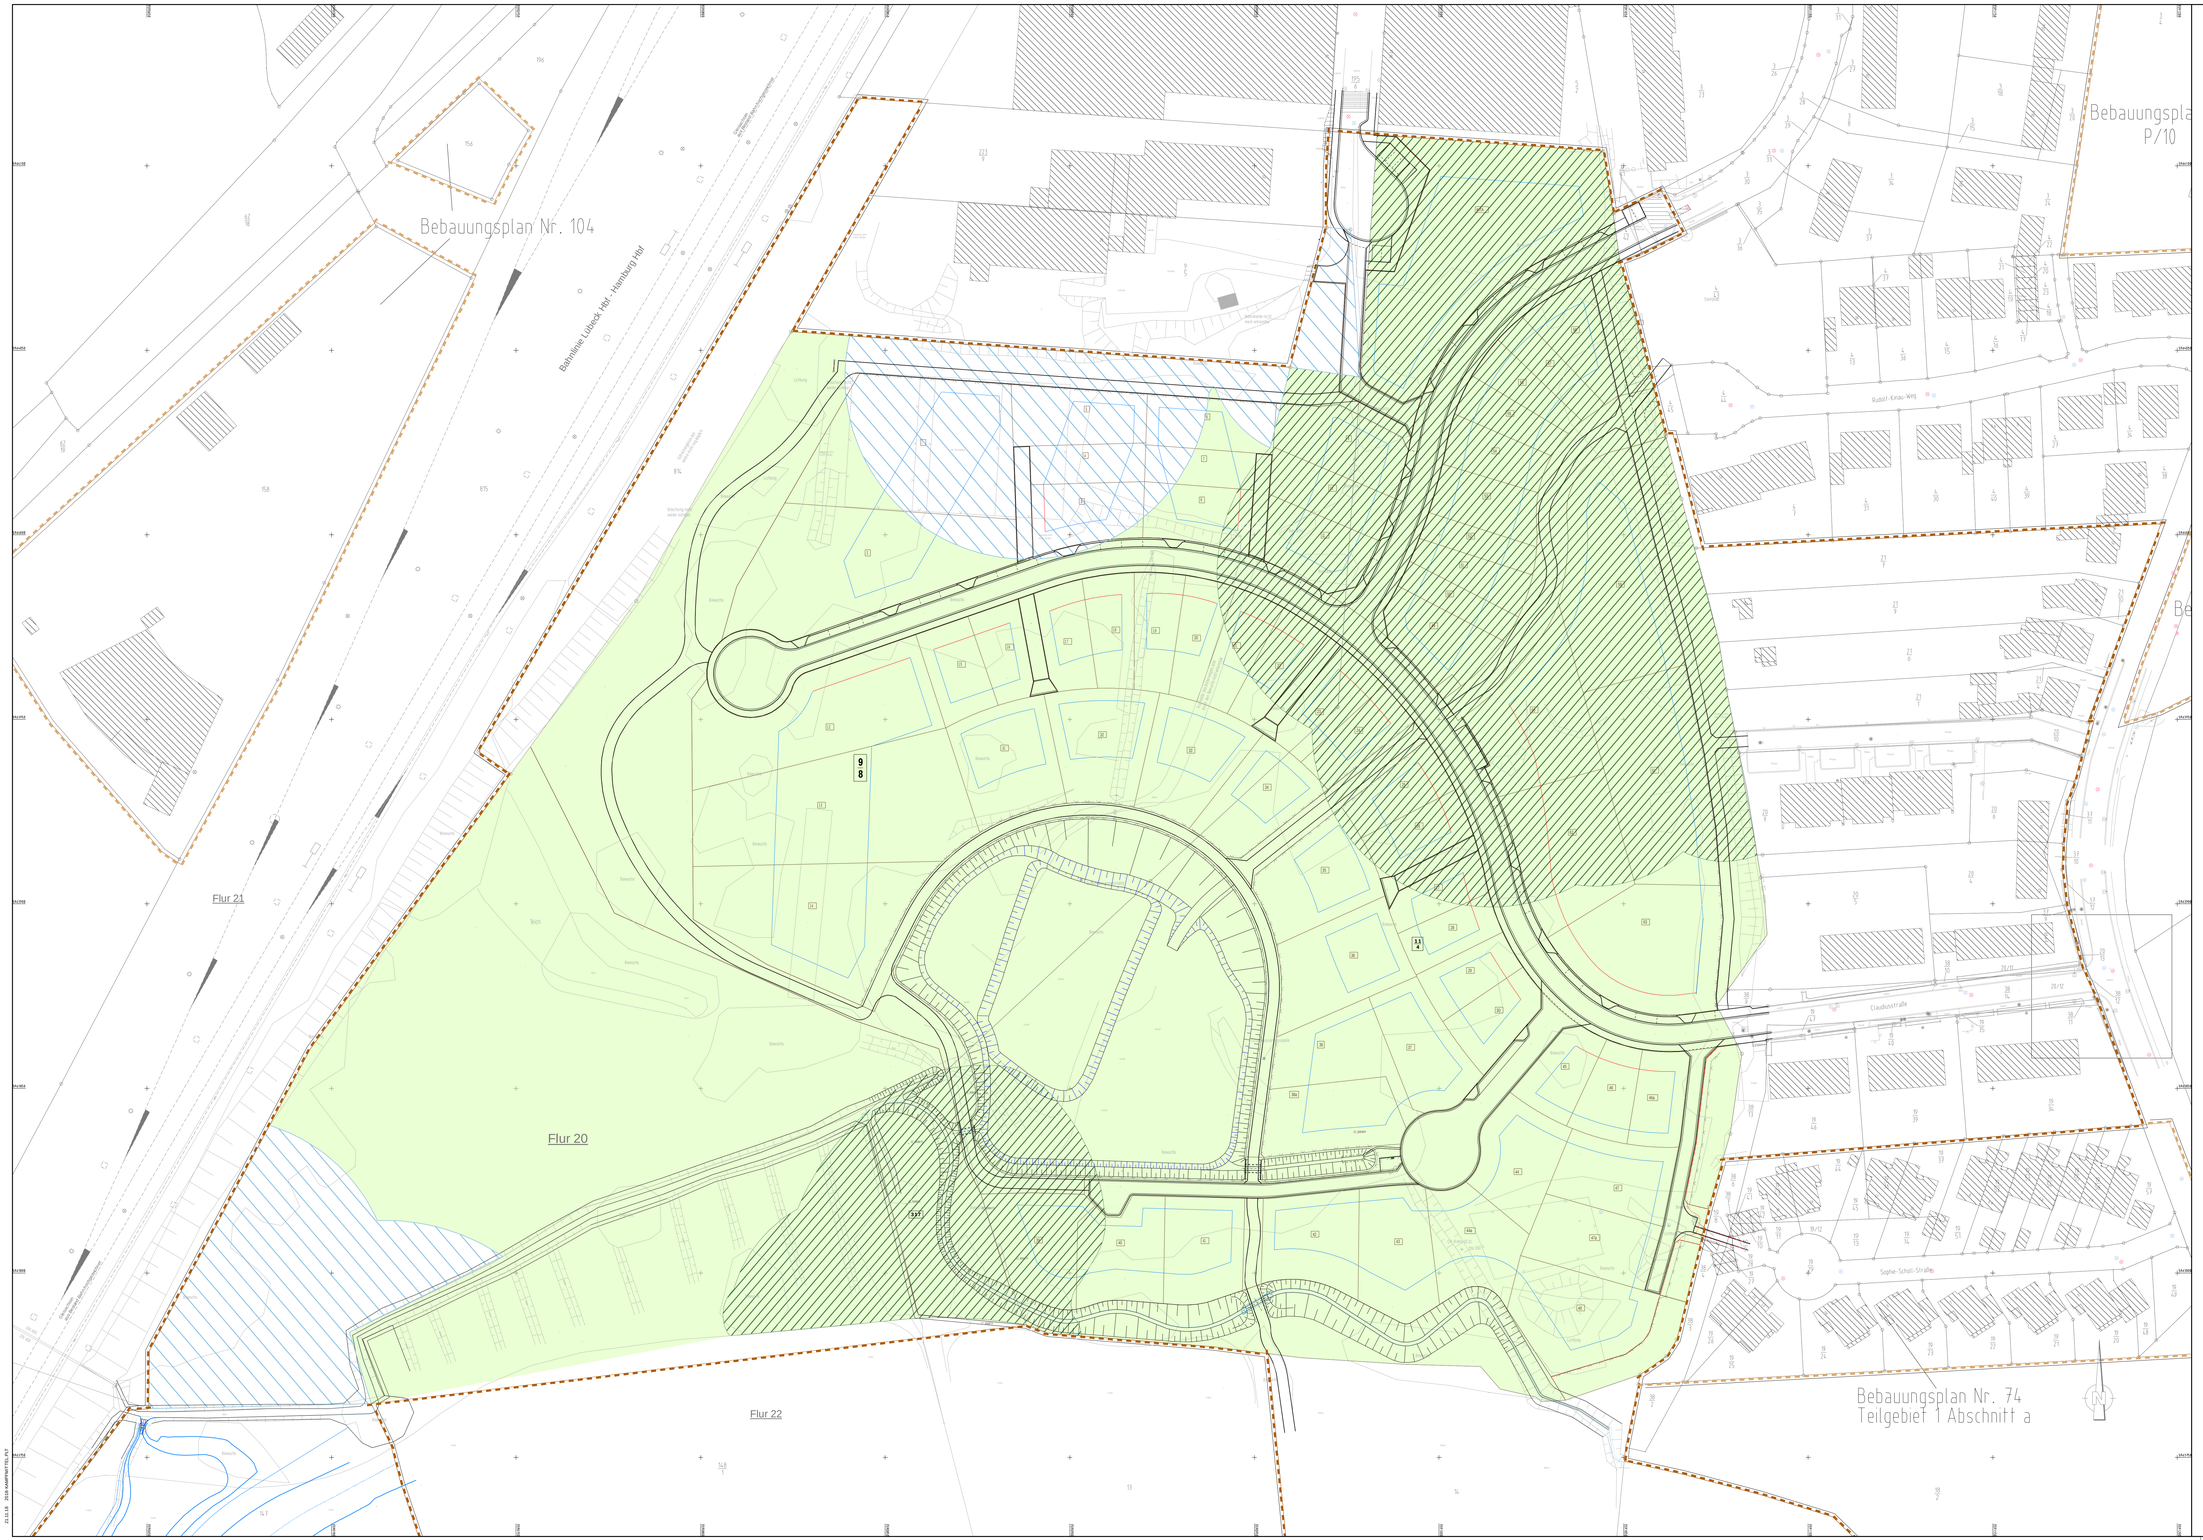

Auszug aus dem Kampfmittelinformationssystem 18.06.2018
Kampfmittelverdachtsfläche
keine Hinweise auf eine Kampmittelbelastung

Auszug von KMB KAMPMITTEL BERGUNG GMBH 24:10.2018
von KMB geräumte Flächen

Nr.	Art der Änderung	Datum	Name

GSP Grundstücksgesellschaft mbH
Gerhard-Schreyer-Partner
Ingenieure (VBI)
23843 Bad Oldesloe
Papierberg 4
Tel. : 0 45 31 / 67 07 -0
Fax : 0 45 31 / 67 07 79
E-mail:oldesloe@gsp-ig.de

	Datum	Name
bearbeitet	Nov. 2018	Mohns
gezeichnet	Nov. 2018	Sch.
geprüft		

Grundstücksgesellschaft Claudiusstraße mbH

Straße : Schwarzendamm Betr. km :

Nächster Ort : Ortslage Bad Oldesloe

Unterlage :
Blatt Nr. : 1
Reg. Nr. :

	Datum	Name
bearbeitet		
gezeichnet		
geprüft		

Erschließung
B-Plan Nr. 107

Bau-km :

Lageplan\Kampfmittelräumung

Maßstab 1 : 500

Aufgestellt :
Grundstücksgesellschaft Claudiusstraße mbH
Gertrud-Pardo-Weg 7
22297 Hamburg

Hamburg, den . . . . . .

Geprüft :
Stadt Bad Oldesloe
Der Bürgermeister
Markt 5
23843 Bad Oldesloe

Bad Oldesle, den . . . . . .

Geprüft :

Grundplan hergestellt :

Ergänzungen

Aufnahme : Juli 2014
Feldvergleich :
Kataster :

21.11.18 2018 KAMPFMITTEL.PLT